


F2 F3 Aiglon 1

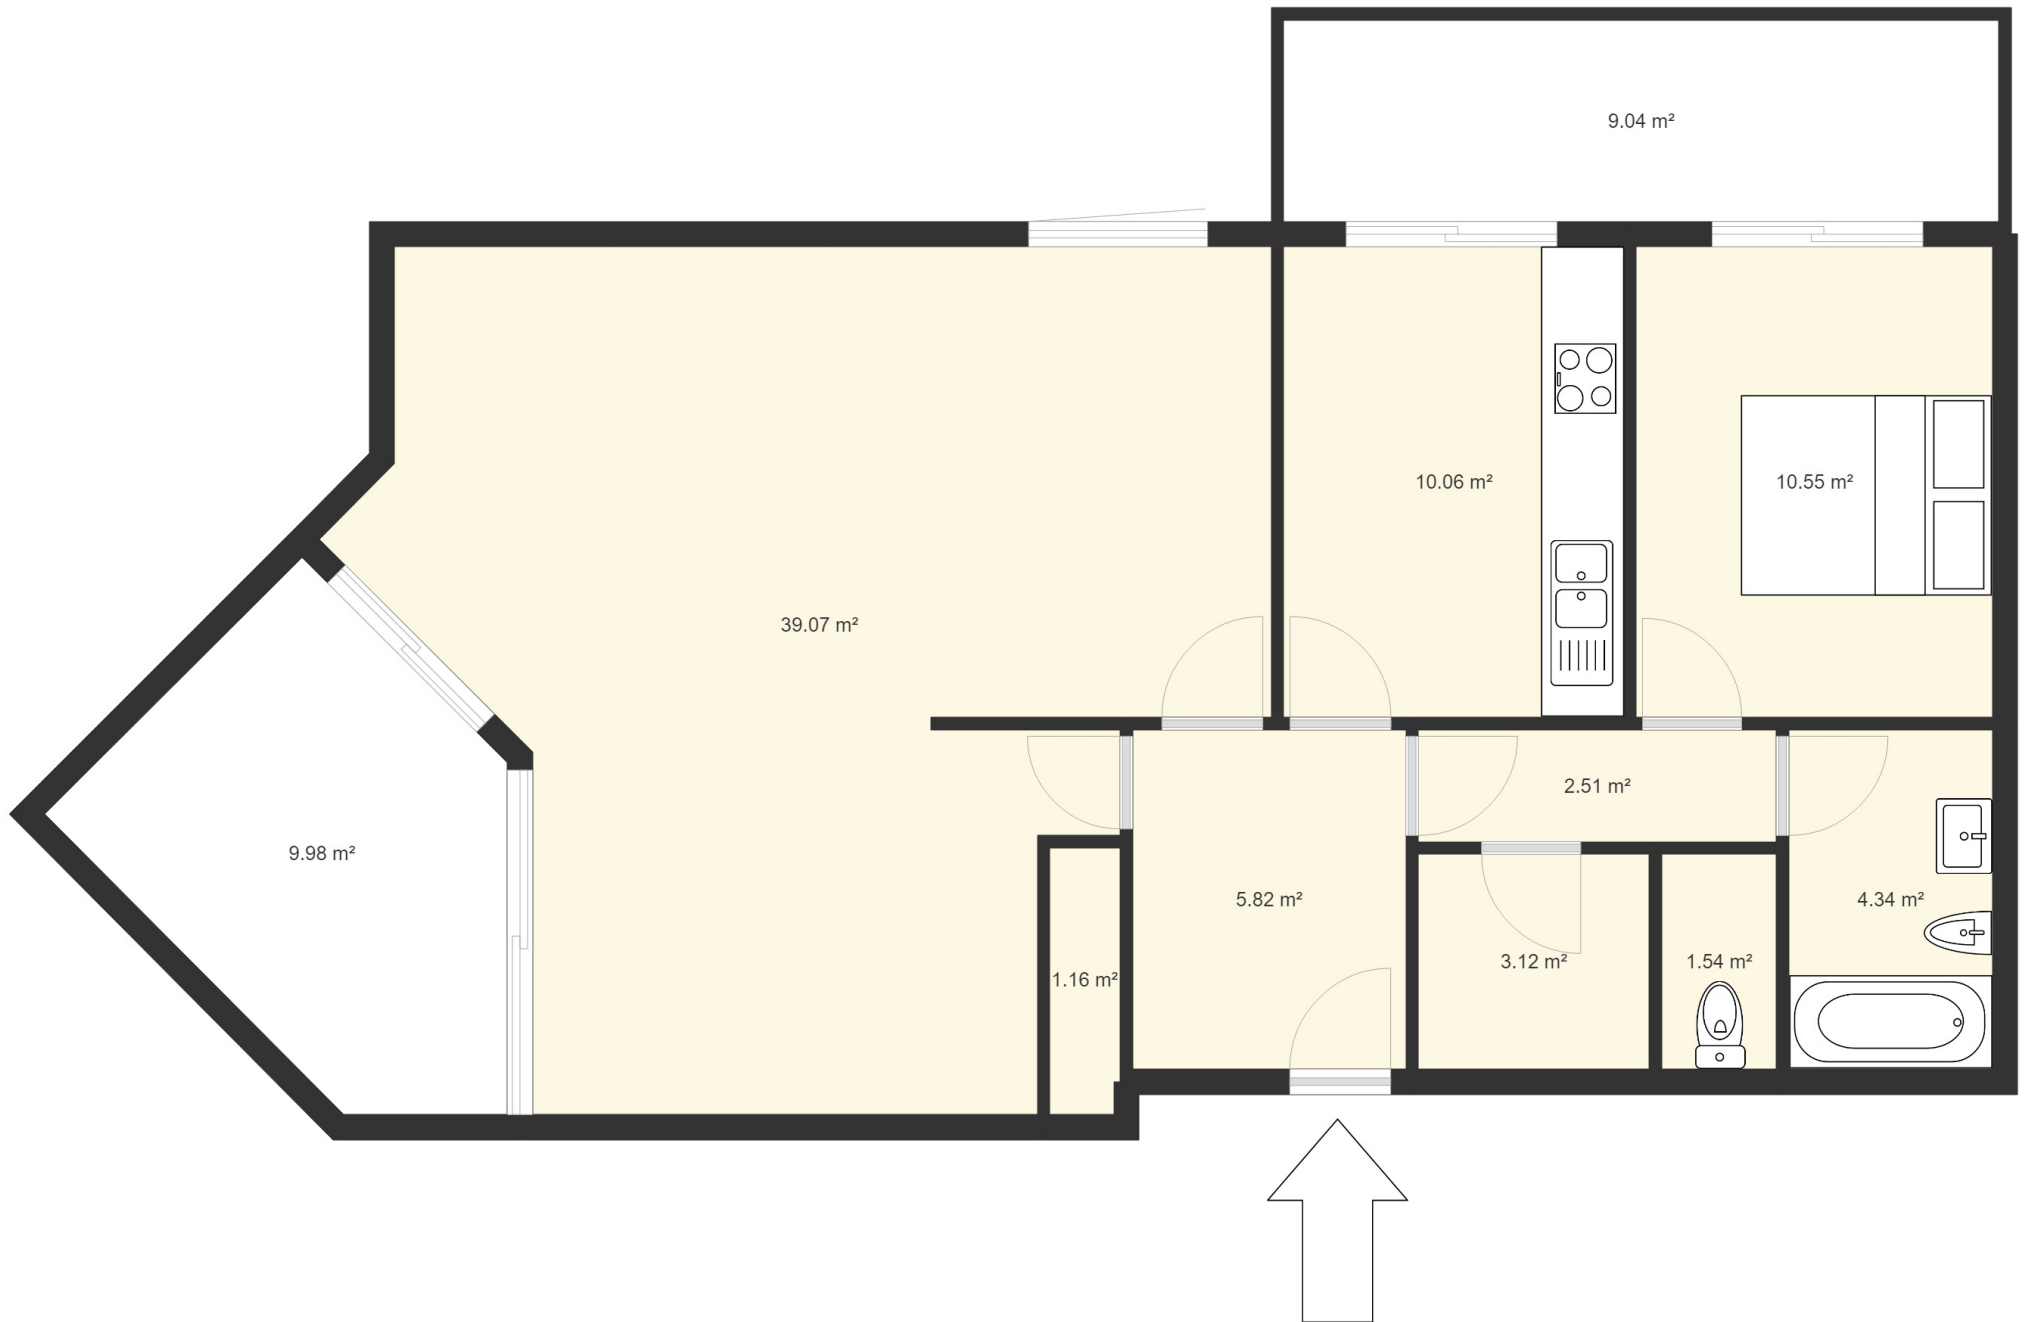

Echelle 1/60. Plan réalisé par MAX IMMOBILIER non contractuel