


F4 ALBERT 1Er

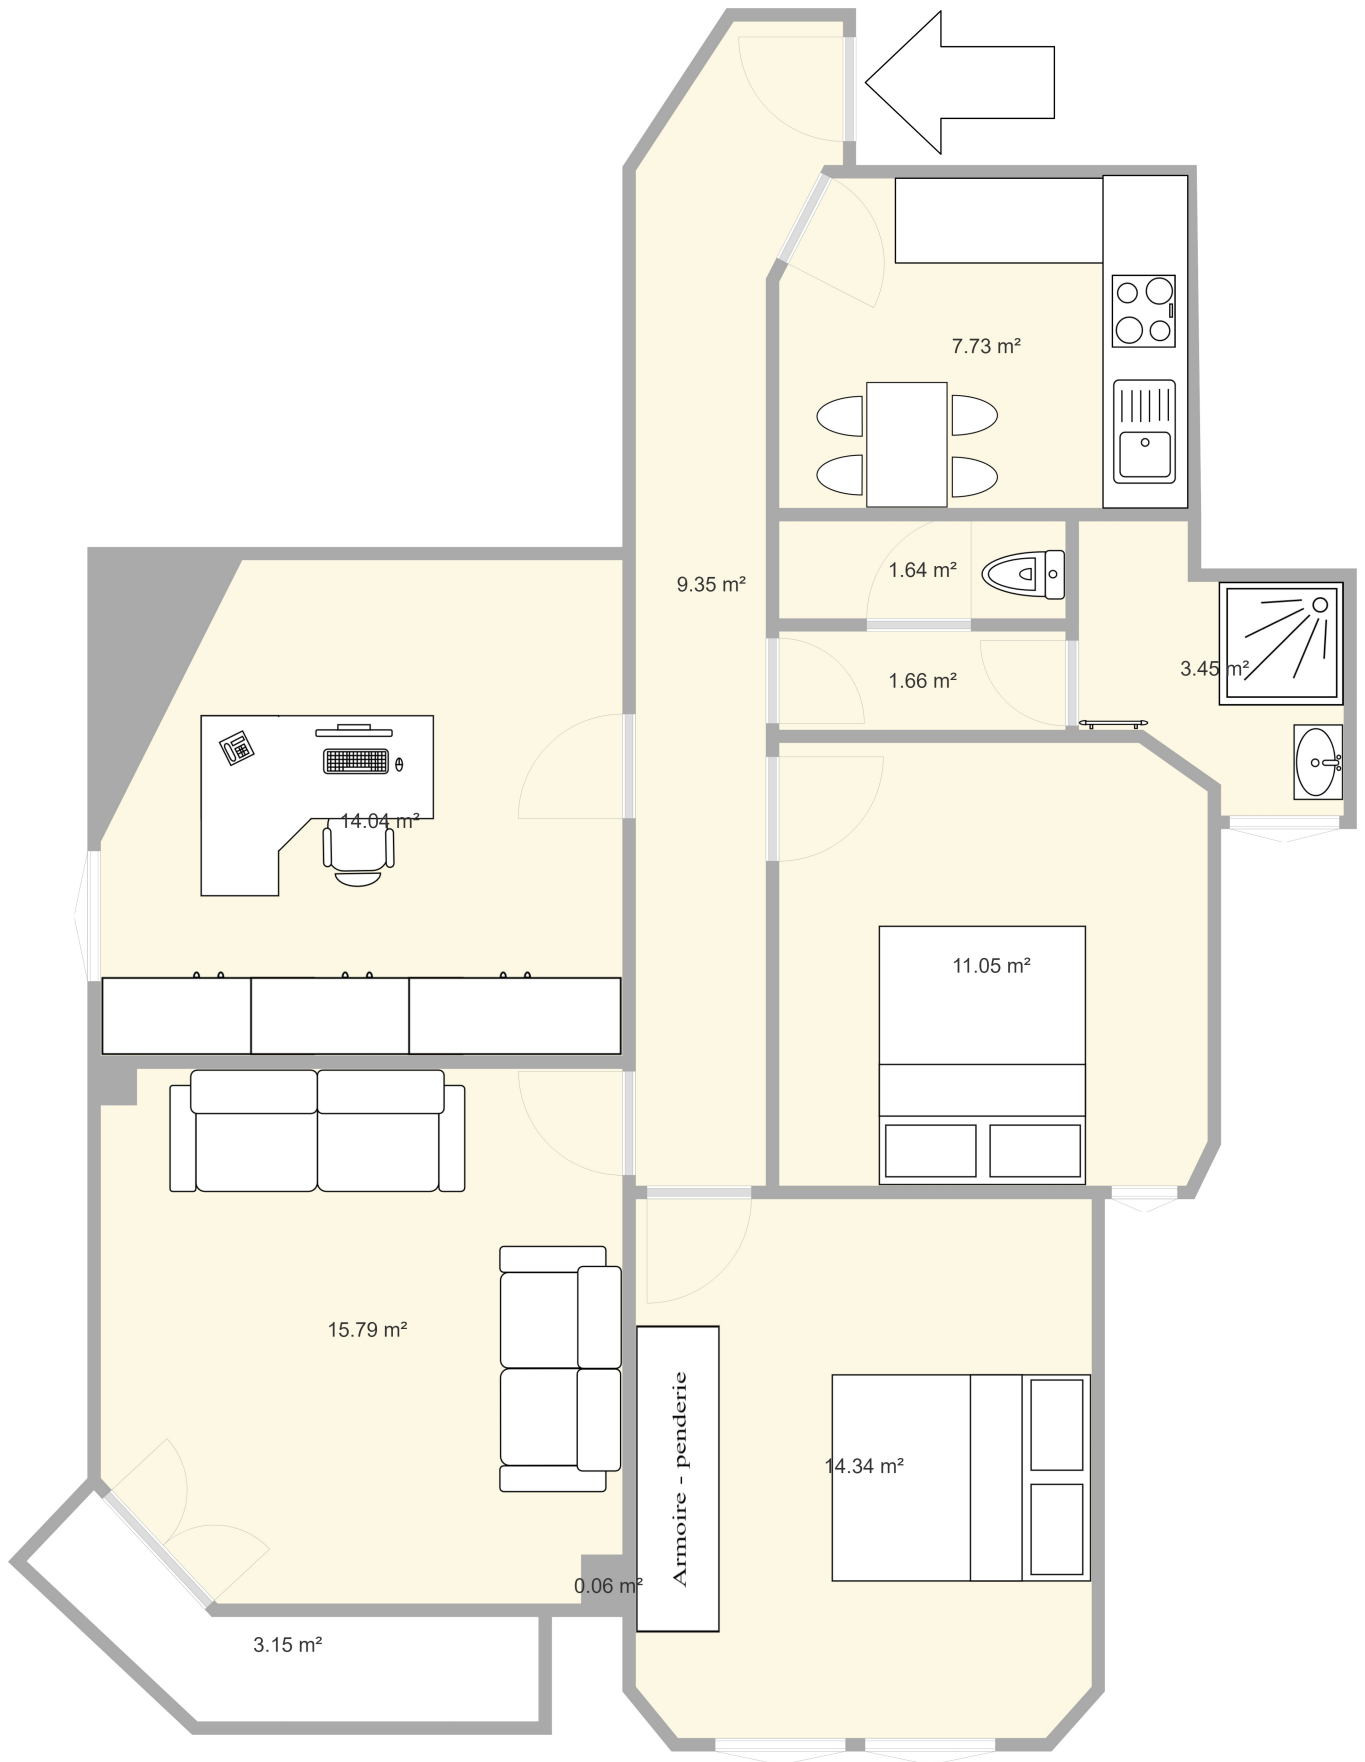

Plan réalisé par Maximobilier non contractuel